


# Appartement 2.1

Langemarkstraat 35/37 - 8980 Zonnebeke


Bruto oppervlakte | 126,60 m<sup>2</sup>  
 Terras | 12,29 m<sup>2</sup>  
 Slaapkamers | 2

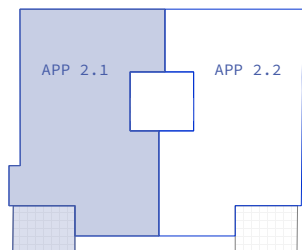

situering




voorgevel

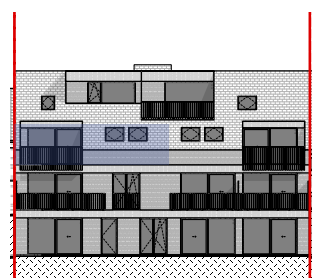

achtergevel



grondplan

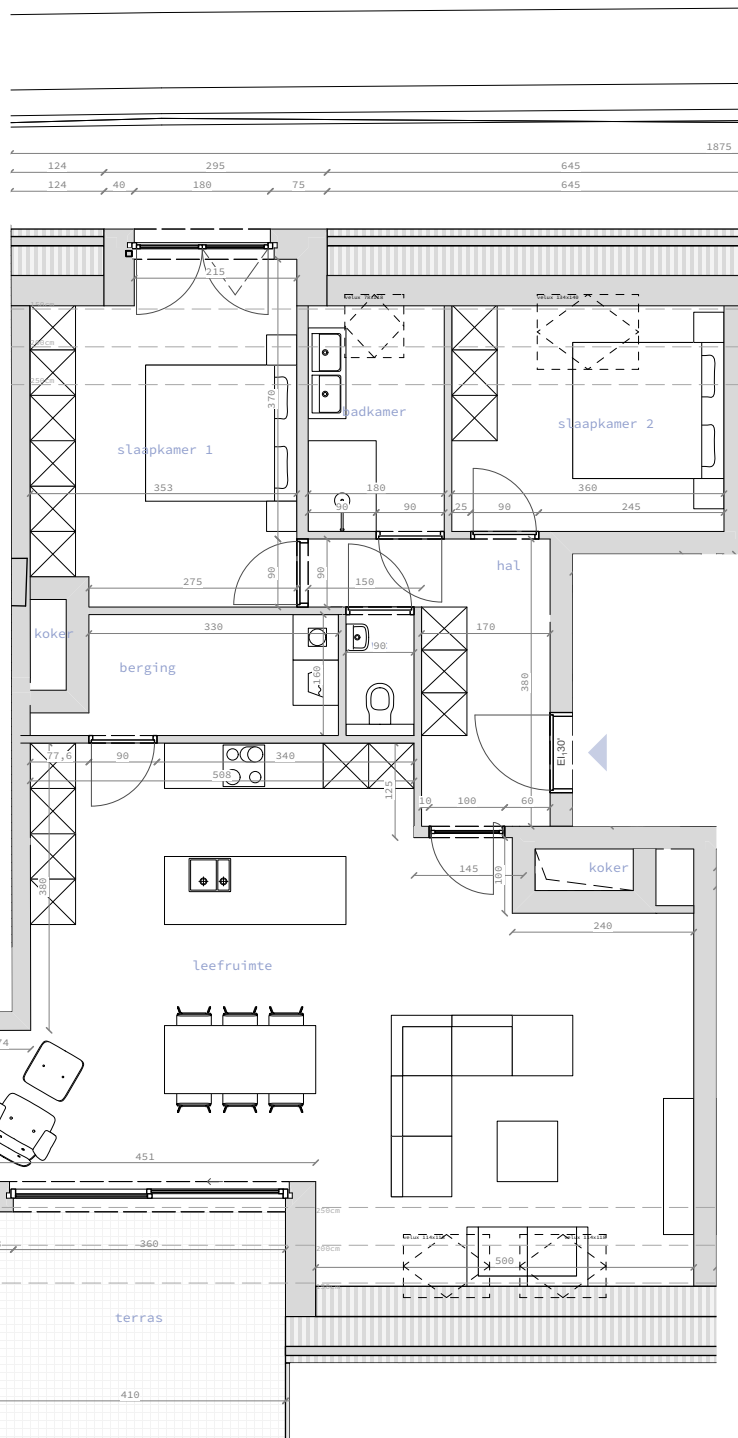

**RESIDENTIE  
BOLLETRA**

projectontwikkelaar

C-NEST BV  
 Kweekstraat 13  
 8770 Ingelmunster  
 info@cnest.be  
 056 66 59 45



architect

MARKLAND architecten  
 Nelson Mandelaplein 2A  
 8500 KORTRIJK  
 info@markland.be

**MA  
RKLA  
ND**

Afmetingen zijn indicatief en kunnen beperkt afwijken van de uiteindelijke uitvoeringsplannen. De projectontwikkelaar behoudt zich het recht om wijzigingen aan te brengen aan deze plannen. Het los meubilair is ingetekend ter illustratie. Voor de vaste inrichting inbegrepen in de prijs geldt de beschrijving van het verkoopslastenboek. De keukenopstelling is een voorstel van inrichting en kan gewijzigd worden.