


Landmeter Boutte GCV - BTW BE 663.860.872
Zandvoordestraat 79, 8902 IEPER
0477 61 28 02 - 057 21 82 94
harm@landmeter-boutte.be

VERKAVELINGSPLAN


Getekend door: Bo Vandenberghe (Signatur)
Getekend op: 2020-02-06 15:34:56 +01:00
Reden: Ik keur dit document goed

Getekend door: Dirk Sioen (Signature)
Getekend op: 2020-02-05 08:31:30 +01:00
Reden: Ik keur dit document goed

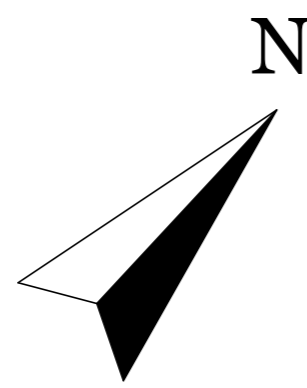

Bo Vandenberghe

Dirk Sioen

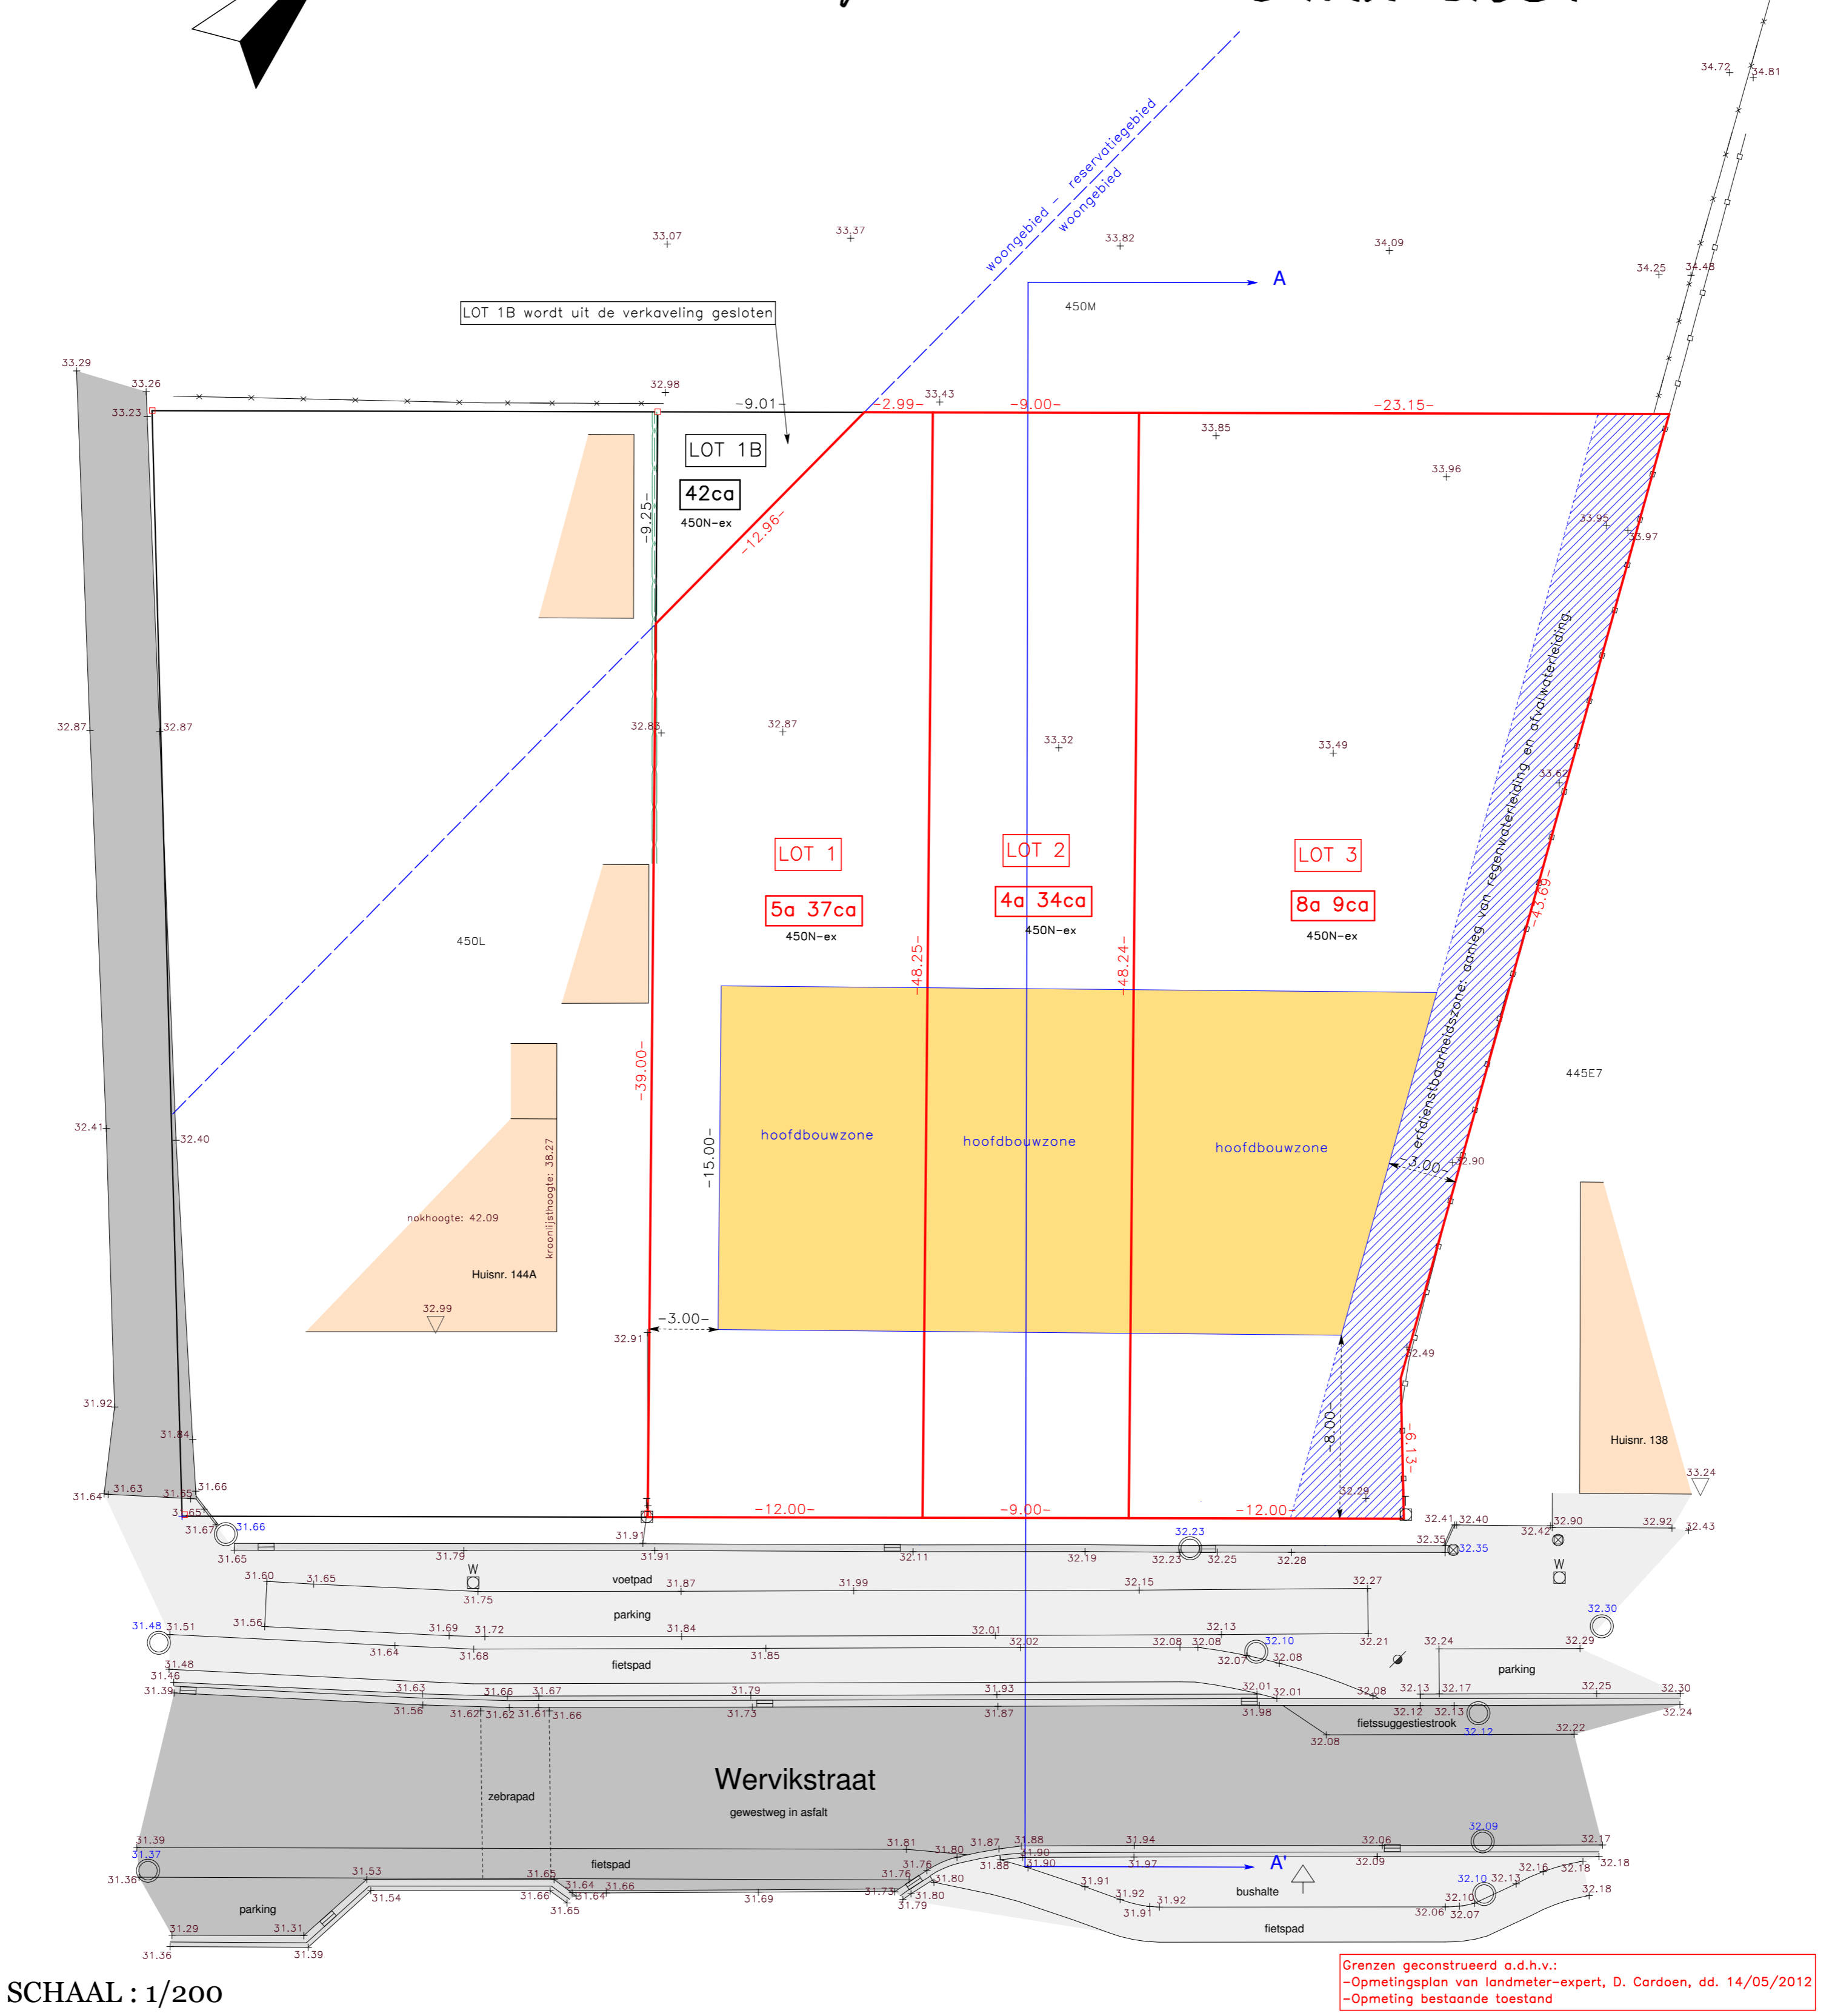


SCHAAL : 1/200







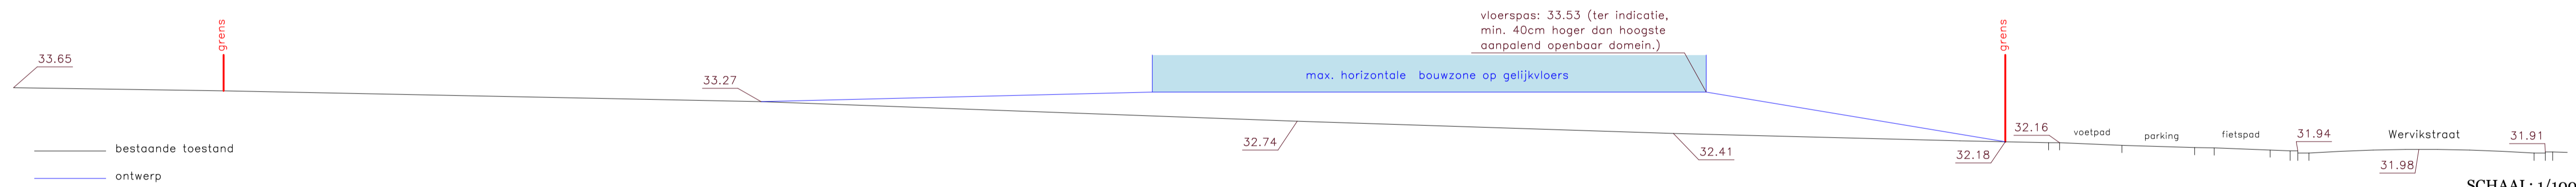








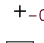









Grenzen geconstrueerd o.d.h.v.:
-Opmetingsplan van landmeter-expert, D. Cardoen, dd. 14/05/2012
-Opmeting bestaande toestand

TERREINPROFIEL A-A'

Landmeter Boutte GCV - BTW BE 663.860.872
Zandvoordestraat 79, 8902 IEPER
0477 61 28 02 - 057 21 82 94
harm@landmeter-boutte.be

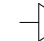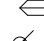

LEGENDE

	tegels/klinkers/natuursteen
	beton
	asfalt
	bouwzone
	aanpalend gebouw
	perceelsgrens
	kadastrale grens
	betonafsluiting
	weide-afsluiting
	grens gewestplan
	bovenkant talud
	haag
	loofbomen
	riooldeksel (vierkant)
	deurdorpel
	garagedorpel
	hoogtepunt in meter (TAW)
	waterslikker
	riooldeksel (rond)
	merksteen waterleiding
	signalisatiepaal
	reflectorpaal
	verlichtingspaal
	grenspaal
	foto-aanduiding